

HOMORÚD Külterületi Szabályozási Terv M 1: 10.000



JELMAGYARÁZAT: ÁLTALÁNOS SZABÁLYOZÁSI ELEMÉK:


- KÖZIGAZGATÁSI TERÜLET HATÁRA
- TERVEZETT SZABÁLYOZÁSI VONAL
- IRÁNYADÓ SZABÁLYOZÁSI VONAL
- TERÜLETFELHASZNÁLÁSI EGYSÉG HATÁRA
- ÖVEZETI HATÁR
- ÖKOLÓGIAI ÖVEZET HATÁRA
- NATURA 2000 TERÜLETÉNEK HATÁRA
- NEMZETI PARK HATÁRA
- ÖKOLÓGIAI ÖVEZET, NATURA 2000, NEMZETI PARK KÖZÖS HATÁRA
- TERMÉSZETI TERÜLET HATÁRA
- RÉGISZETI TERÜLET HATÁRA
- REKULTIVÁLANDÓ TERÜLET HATÁRA

TERÜLETFELHASZNÁLÁSI ELEMÉK:

- -2 TERVLAPON SZABÁLYOZOTT TERÜLET
- ÖVEZETEK: ÁLTALÁNOS MEZŐGAZDASÁGI TERÜLET
- Má-1 SZÁNTÓ
- Má-2 GYEP, LEGELŐ, RÉT
- Má-3 MOCSÁR, NÁDAS
- Mk KERTES MEZŐGAZDASÁGI TERÜLET
- Eg GAZDASÁGI ERDŐ
- Ev-1 VÉDETT ERDŐ
- Ev-2 VÉDŐ ERDŐ
- Vízgazdálkodási terület
- Vízfolyás, árok
- Riha
- Kö-SZ TERVEZETT SZENYVÍZATEMELŐ

EGYÉB SZABÁLYOZÁSI ELEMÉK:

- SZABÁLYOZÁSI SZÉLESSÉG
- KERÉKPÁRUT

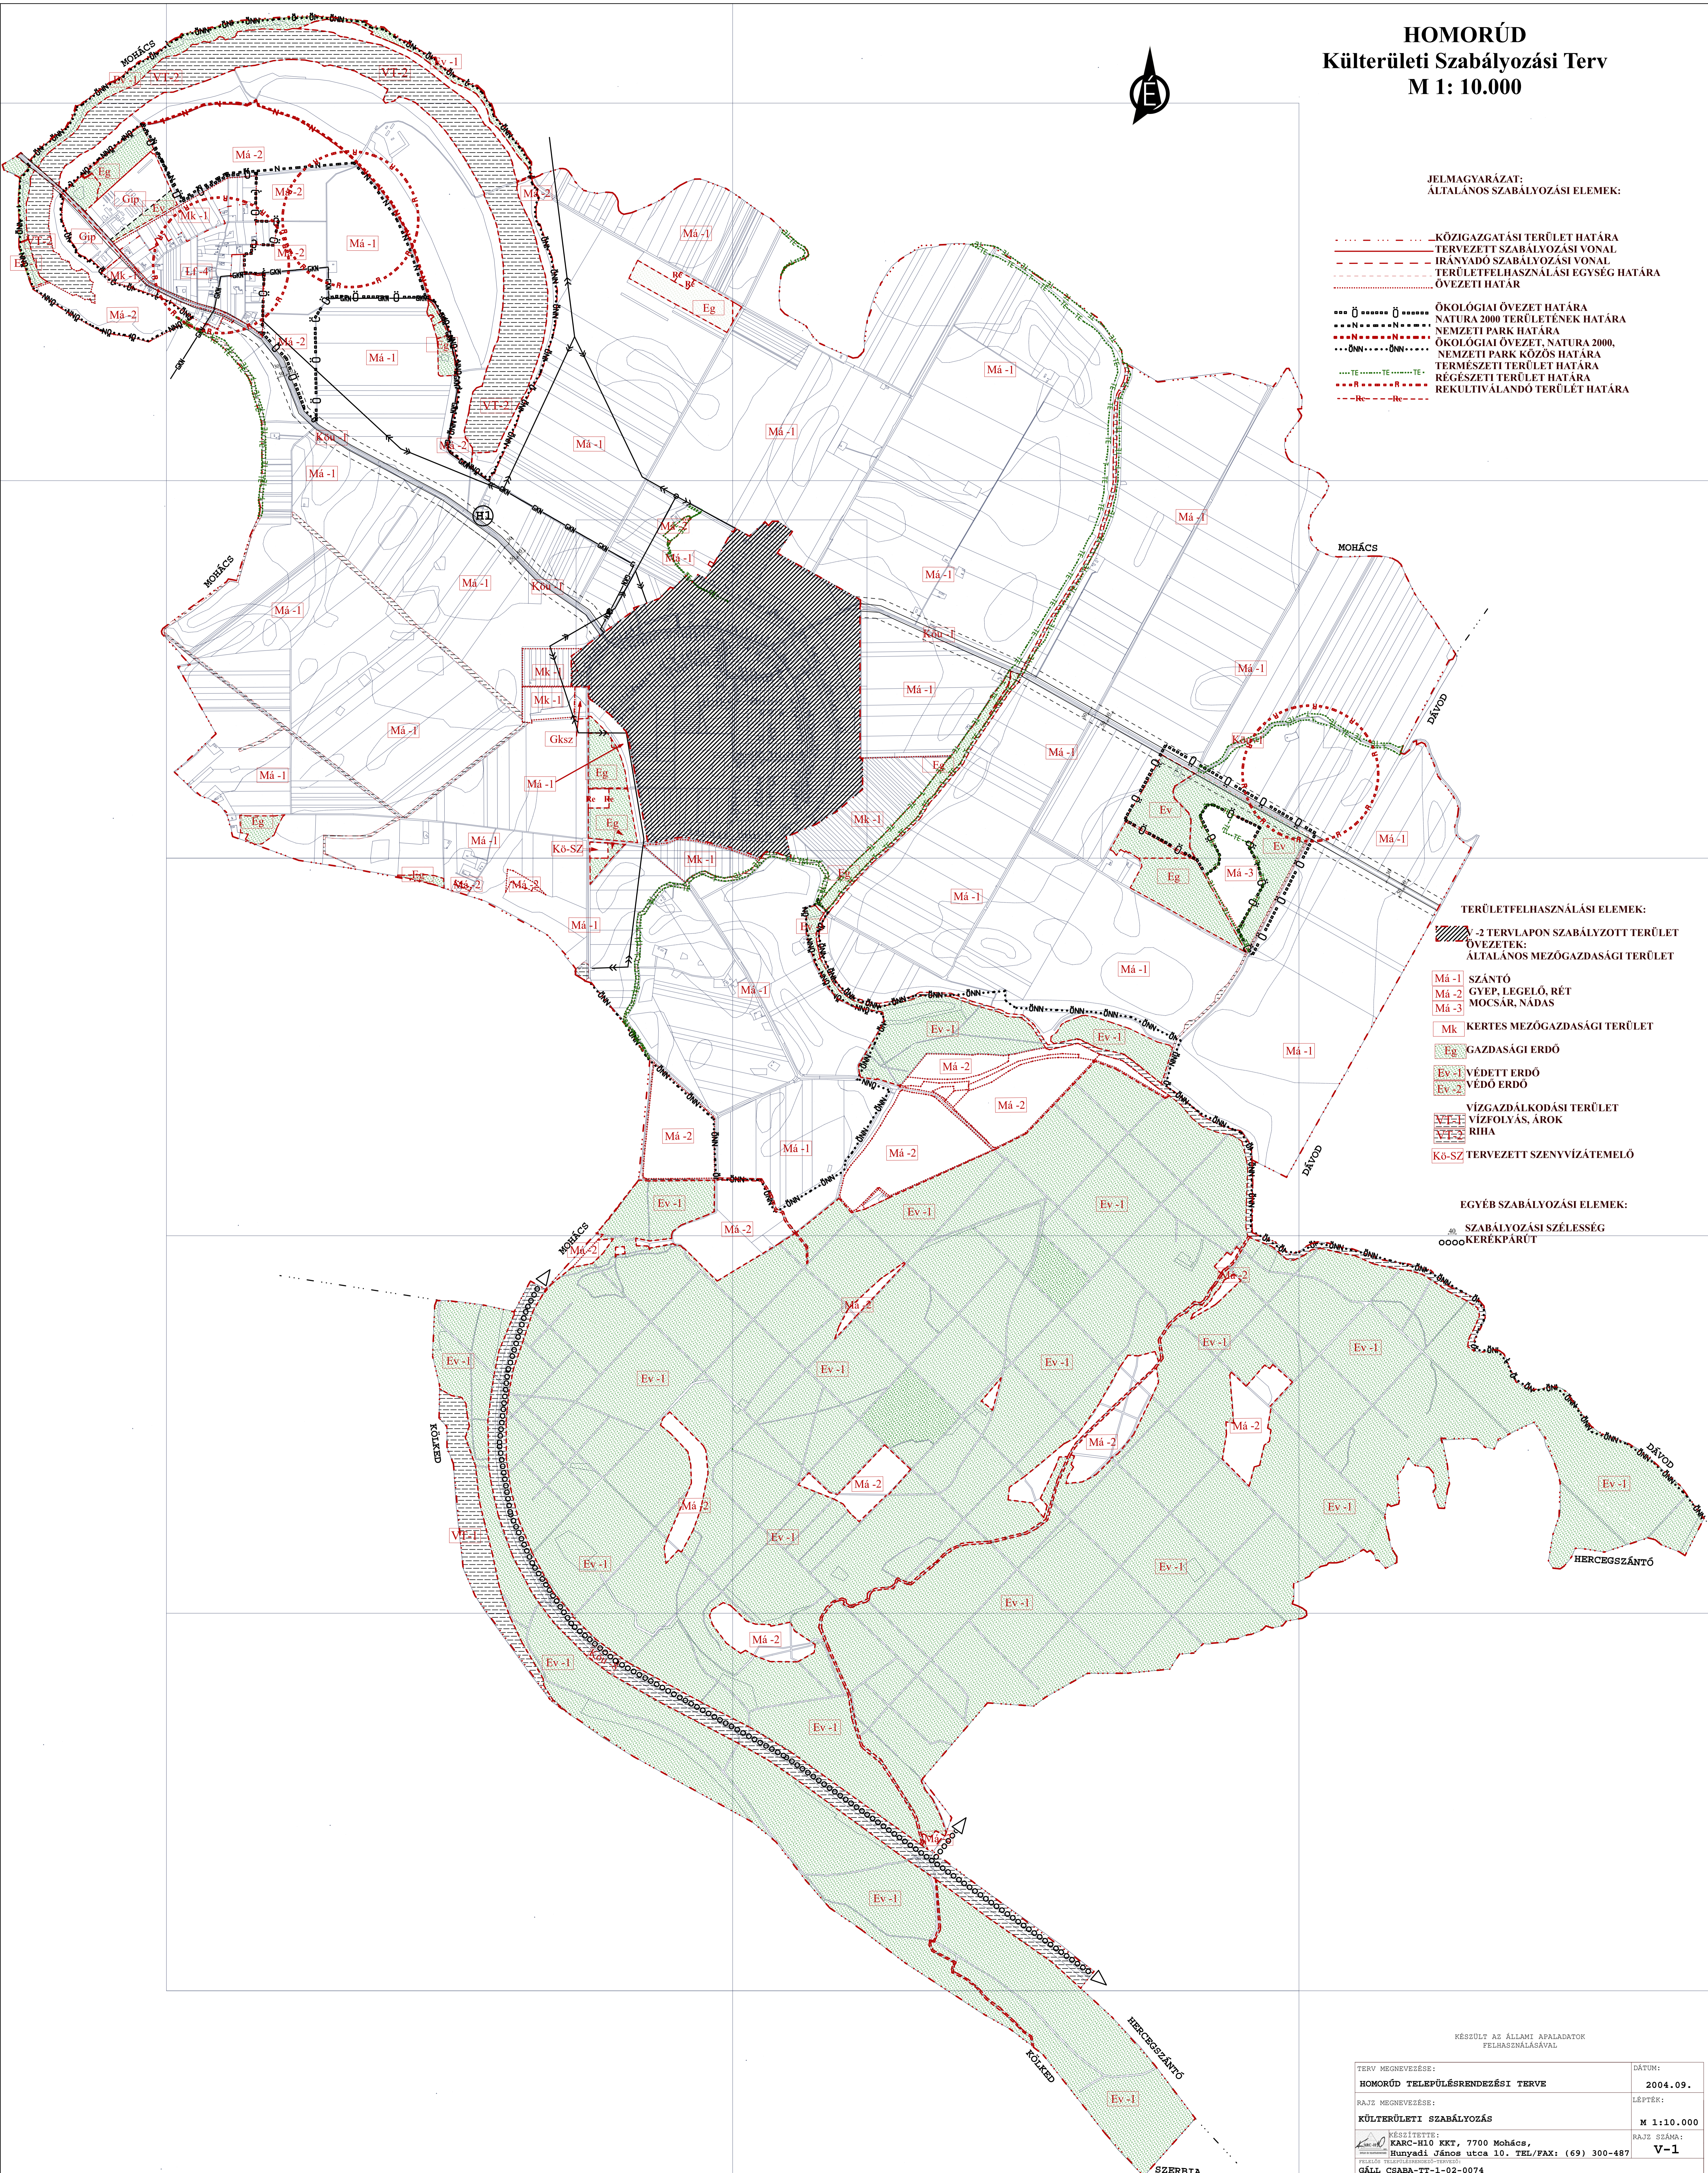

KÉSZÜLT AZ ÁLLAMI APLADATOK FELHASZNÁLÁSÁVAL

TERV MEGNEVEZÉSE: HOMORÚD TELEPÜLÉSRENDEZÉSI TERVE	DÁTUM: 2004.09.
RAJZ MEGNEVEZÉSE: KÜLTÉRÜLETI SZABÁLYOZÁS	LÉPTÉK: M 1:10.000
KÉSZÍTETTE: KARC-HÍÓ KFT., 7700 Mohács, Hunyadi János utca 10. TEL/FAX: (69) 300-487	RAJZ SZÁMA: V-1
FELVÉLTŐ: GÁLL CSABA-TT-1-02-0074	